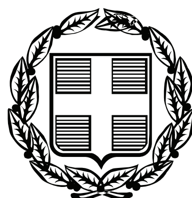


ΕΦΗΜΕΡΙΣ ΤΗΣ ΚΥΒΕΡΝΗΣΕΩΣ

ΤΗΣ ΕΛΛΗΝΙΚΗΣ ΔΗΜΟΚΡΑΤΙΑΣ

ΤΕΥΧΟΣ ΤΕΤΑΡΤΟ **Αρ. Φύλλου 307**

24 Ιουλίου 2009

ΠΕΡΙΕΧΟΜΕΝΑ

ΑΠΟΦΑΣΕΙΣ

ΑΠΟΦΑΣΕΙΣ

Αριθμ. 3569 (1)

Κήρυξη αναδασωτέας έκτασης, εμβαδού Ε= 744,31 τ.μ., στη θέση «Ζωγραφίτικο Μετόχι», Δημοτικού Διαμερίσματος Αγ. Νικολάου, του Δήμου Σιθωνίας.

Ο ΓΕΝΙΚΟΣ ΓΡΑΜΜΑΤΕΑΣ
ΠΕΡΙΦΕΡΕΙΑΣ ΚΕΝΤΡΙΚΗΣ ΜΑΚΕΔΟΝΙΑΣ

Έχοντας υπόψη:

1. Τις διατάξεις του άρθρου 117 παρ. 3 του Συντάγματος της χώρας.

2. Τις Διατάξεις του ν. 998/1979 «Περί Προστασίας Δασών κ.λπ. και ειδικότερα:

Ι. Του άρθρου 41 παρ. 1.

ΙΙ. Του άρθρου 38.

3. Τις Διαταγές του Υπουργείου Γεωργίας:

Ι. 160417/1180/8.7.1970.

ΙΙ. 182447/3049/24.9.1980.

4. Την υπ’ αριθμ. 3586/2.7.2009, Πρόταση του Δασαρχείου Πολυγύρου.

5. Τις Διατάξεις του άρθρου 1 παρ. 2 του ν. 2503/1997 «Μεταβίβαση αρμοδιοτήτων στον Γενικό Γραμματέα Περιφέρειας».

6. Την υπ’ αριθμ. 8063/30.10.2008 απόφαση του Γενικού Γραμματέα της Περιφέρειας Κεντρικής Μακεδονίας «ανάθεση αρμοδιοτήτων και μεταβίβαση του δικαιώματος υπογραφής, με εντολή Γ.Γ.Π.Κ.Μ. αποφάσεων, εγγράφων ....κ.λπ.».

7. Από την απόφαση αυτή, δεν προκαλείται δαπάνη σε βάρος του Κρατικού Προϋπολογισμού, αποφασίζουμε:

Κηρύσσουμε αναδασωτέα έκταση εμβαδού επτακοσίων σαράντα τεσσάρων και τριάντα ένα τετραγωνικών μέτρων (Ε= 744,31 τ.μ.), στη θέση, «Ζωγραφίτικο Μετόχι», Δημοτικού Διαμερίσματος Αγ. Νικολάου, του Δήμου Σιθωνίας, Ν. Χαλκιδικής, με σκοπό την προστασία και την αναδάσωση με φυσική αναγέννηση της έκτασης που εκχερσώθηκε παράνομα.

Η έκταση με στοιχεία Α, Β, Γ, ...Θ, Ι, Κ, Λ, Α εμβαδού Ε= 744,31 τ.μ., συνορεύει:

Βόρεια: Με το κάμπινγκ «Ζωγράφου».

Νότια: Με την συστάδα 8α του μοναστηριακού δάσους «Κωνωπάδες» Ιεράς Μονής Ζωγράφου Αγίου Όρους.

Ανατολικά: Με ρέμα και εκείθεν με την συστάδα 8α του μοναστηριακού δάσους «Κωνωπάδες» Ιεράς Μονής Ζωγράφου Αγίου Όρους.


Δυτικά: Με μη ασφαλτοστρωμένη μέσου πλάτους 4 μ. αγροτοδασική οδό και εκείθεν με την συστάδα 8α του μοναστηριακού δάσους «Κωνωπάδες» Ιεράς Μονής Ζωγράφου Αγίου Όρους.

Όπως φαίνεται στο συνημμένο διάγραμμα που αποτελεί αναπόσπαστο μέρος της απόφασης αυτής.

Η απόφαση αυτή να δημοσιευθεί στην Εφημερίδα της Κυβερνήσεως.

Πολύγυρος, 8 Ιουλίου 2009

Ο Διευθυντής Δασών
ΕΛΕΥΘΕΡΙΟΣ ΠΙΤΣΟΚΟΣ

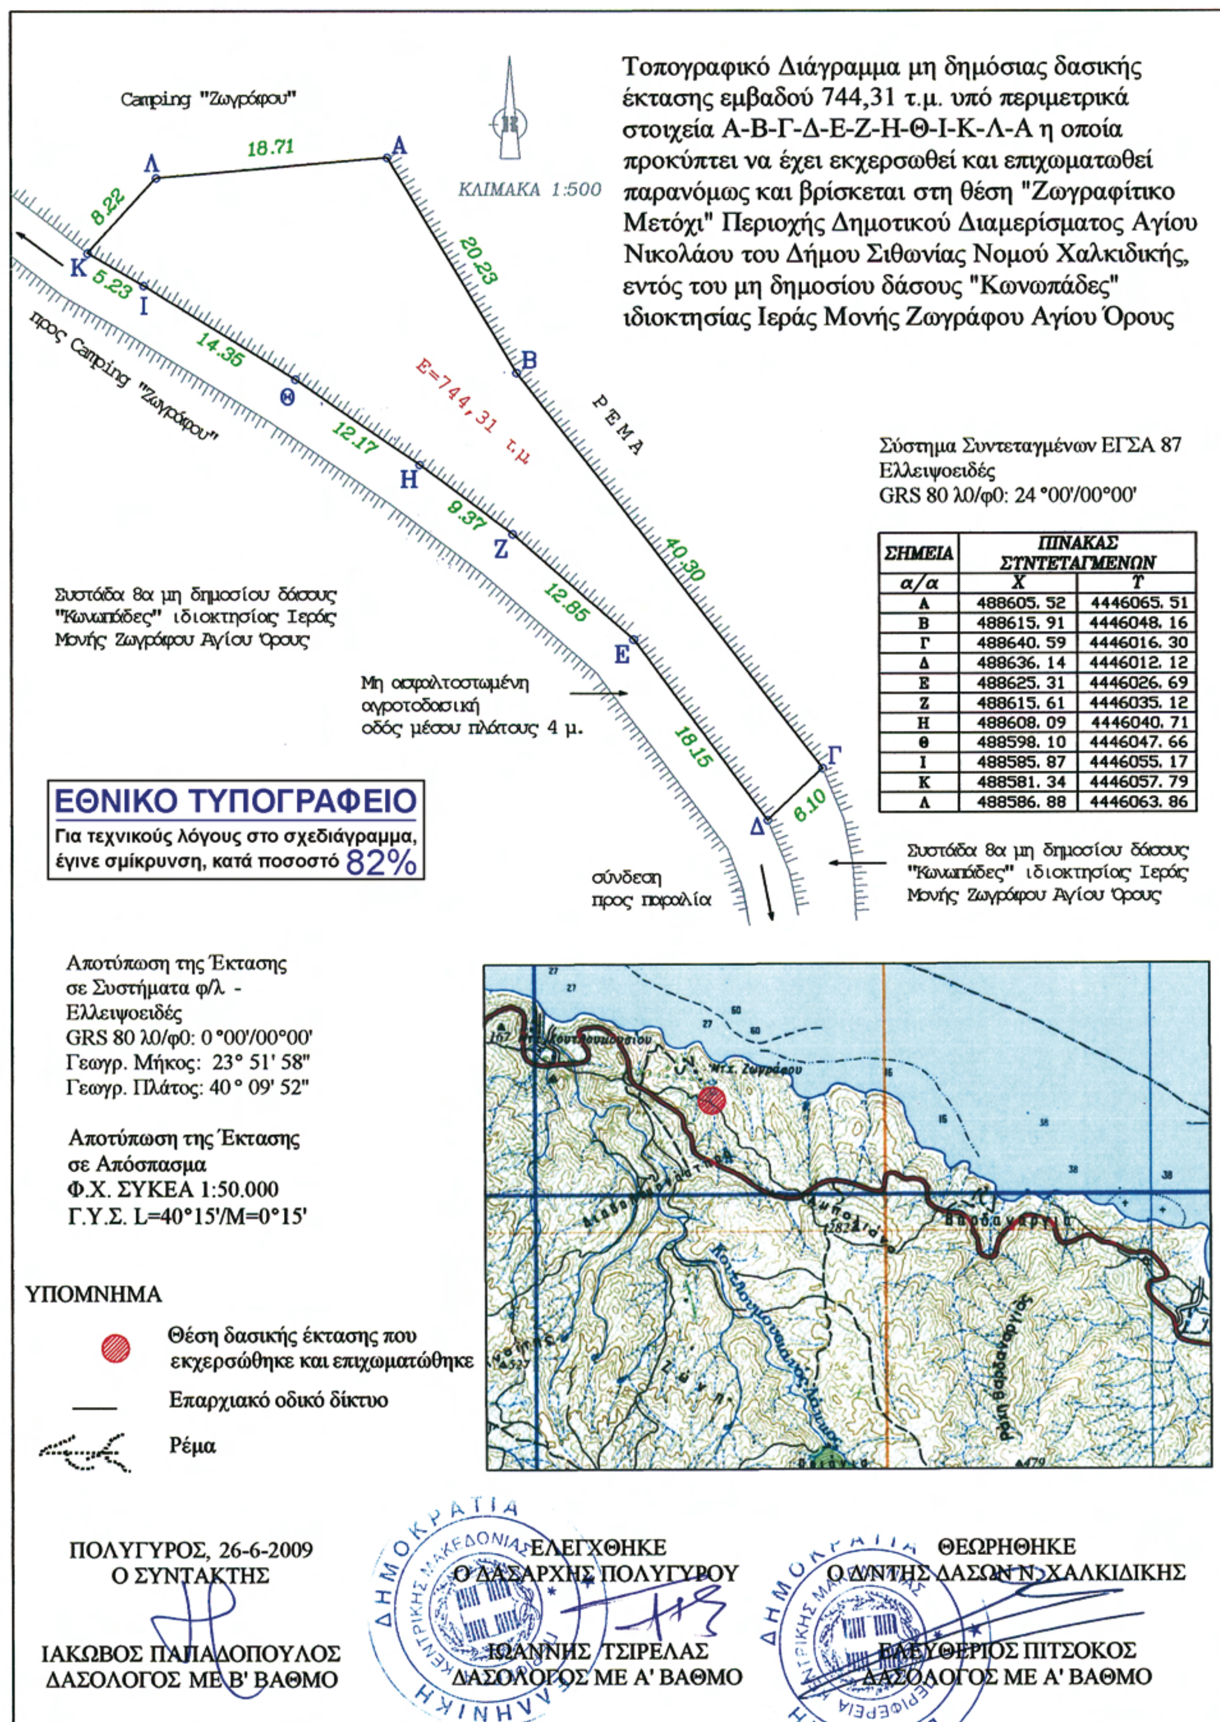

ΣΗΜΕΙΑ	ΠΙΝΑΚΑΣ ΣΥΝΤΕΤΑΓΜΕΝΩΝ	
α/α	Χ	Υ
Α	488605. 52	4446065. 51
Β	488615. 91	4446048. 16
Γ	488640. 59	4446016. 30
Δ	488636. 14	4446012. 12
Ε	488625. 31	4446026. 69
Ζ	488615. 61	4446035. 12
Η	488608. 09	4446040. 71
Θ	488598. 10	4446047. 66
Ι	488585. 87	4446055. 17
Κ	488581. 34	4446057. 79
Λ	488586. 88	4446063. 86

Αριθμ. 2616 (2)

Επικύρωση καθορισμού οριογραμμών υδατορέματος στην περιοχή της π.ε.ο. Κορίνθου-Άργους εντός της ιδιοκτησίας Στάρφα Αναστασίου στο Δ.Δ. Σολωμού του Δήμου Κορίνθου του Νομού Κορινθίας.

Ο ΓΕΝΙΚΟΣ ΓΡΑΜΜΑΤΕΑΣ
ΠΕΡΙΦΕΡΕΙΑΣ ΠΕΛΟΠΟΝΝΗΣΟΥ

Έχοντας υπόψη:

1. Τις διατάξεις των άρθρων 5, 6 και 8 του ν. 3200/1955: «Περί Διοικητικής Αποκέντρωσης».

2. Τις διατάξεις του ν. 2853/16.7.1922 «Περί υδραυλικών εν γένει έργων και αστυνομεύσεως των Δημοσίων Υδάτων», όπως αυτές τροποποιήθηκαν με τις αντίστοιχες του ν.δ. 10/29.12.1923 και κωδικοποιήθηκαν από τις διατάξεις του π.δ. 18/21.3.1924 (ΦΕΚ 61 Α).

3. Τα οριζόμενα στην υπ' αριθμ. 3046/304/3.2.1989 απόφαση του Αναπληρωτή Υπουργού Περιβάλλοντος, Χωροταξίας και Δημοσίων Έργων: «Κτιριοδομικός Κανονισμός» και ειδικότερα τις διατάξεις του άρθρου 6 αυτού σχετικά με τη δόμηση κοντά σε ρέματα, όπως ισχύει σήμερα.

4. Τις διατάξεις του ν. 3010/25.4.2002 (Α΄ 91): «Εναρμόνιση του ν. 1650/1986 με τις οδηγίες 97/11 ΕΕ και 96/61 ΕΕ» και ειδικότερα τις διατάξεις του άρθρου 5 αυτού:

«Διαδικασία Οριοθέτησης και ρυθμίσεις θεμάτων για τα υδατορέματα» .

5. Τις διατάξεις του ν. 2503/1997 (ΦΕΚ 107Α/30.5.1997): «Διοίκηση, Οργάνωση, Στελέχωση της Περιφέρειας, Ρυθμίσεις θεμάτων για την Τοπική Αυτοδιοίκηση και άλλες διατάξεις».

6. Τις οικίες διατάξεις του ν. 2508/1997 (ΦΕΚ 124Α/13.6.1997): «Βιώσιμη Οικιστική Ανάπτυξη των πόλεων και οικισμών της χώρας και άλλες διατάξεις».

7. Τις οικίες διατάξεις του ν. 2690/1999 (ΦΕΚ 45Α/1999): «Κύρωση Κώδικα Διοικητικής Διαδικασίας και άλλες διατάξεις».

8. Τα οριζόμενα στην υπ' αριθμ. 19664/20.12.2001 απόφαση του Γενικού Γραμματέα Περιφέρειας Πελοποννήσου.

9. Τα οριζόμενα στην υπ' αριθμ. 1592/14.2.2002 απόφαση του Γενικού Γραμματέα Περιφέρειας Πελοποννήσου.

10. Το από 15.6.2009 τοπογραφικό και υψομετρικό διάγραμμα (αρ. σχ. 3), κλίμακας 1:250, καθορισμού των οριογραμμών υδατορέματος στην περιοχή της π.ε.ο. Κορίνθου - Άργους εντός της ιδιοκτησίας Στάρφα Αναστασίου στο Δ.Δ. Σολωμού του Δήμου Κορίνθου του Νομού Κορινθίας, όπως συντάχθηκε από τους Ασημίνα Λάμπρο Διπλ. Πολιτικό Μηχανικό και Πλατάκο Αθανάσιο Διπλ. Αγρονόμο-Τοπογράφο Μηχανικό, ελέγχθηκε και θεωρήθηκε στις 15.6.2009 από τη Δ/νση Τεχνικών Υπηρεσιών της Νομαρχιακής Αυτοδιοίκησης Κορινθίας.

11. Την υπ' αριθμ. 5564/2007/25.6.2009 απόφαση της Δ/νσης Τεχνικών Υπηρεσιών της Νομαρχιακής Αυτοδιοίκησης Κορινθίας με την οποία καθορίζονται οι οριογραμμές υδατορέματος στην περιοχή της π.ε.ο. Κορίνθου - Άργους εντός της ιδιοκτησίας Στάρφα Αναστασίου στο Δ.Δ. Σολωμού του Δήμου Κορίνθου του Νομού Κορινθίας, σύμφωνα με το αμέσως πιο πάνω αναφερόμενο τοπογραφικό και υψομετρικό διάγραμμα, αποφασίζουμε:

Την επικύρωση των οριογραμμών υδατορέματος στην περιοχή της π.ε.ο. Κορίνθου-Άργους εντός της ιδιοκτησίας Στάρφα Αναστασίου στο Δ.Δ. Σολωμού του Δήμου Κορίνθου του Νομού Κορινθίας, οριζομένων με τα σημεία ΟΑ1 έως ΟΑ23 (αριστερά) και ΟΔ1 έως ΟΔ23 (δεξιά) εκατέρωθεν της ροής αυτού, σύμφωνα με το από 15.6.2009 τοπογραφικό και υψομετρικό διάγραμμα (αρ. σχ. 3), κλίμακας 1:250, το οποίο συντάχθηκε από τους Ασημίνα Λάμπρο Διπλ. Πολιτικό Μηχανικό και Πλατάκο Αθανάσιο Διπλ. Αγρονόμο-Τοπογράφο Μηχανικό, ελέγχθηκε και θεωρήθηκε στις 15.6.2009 από τη Δ/νση Τεχνικών Υπηρεσιών της Νομαρχιακής Αυτοδιοίκησης Κορινθίας και αποτελεί αναπόσπαστο μέρος της παρούσας.

Η απόφαση αυτή μαζί με το συνημμένο Τοπογραφικό και Υψομετρικό διάγραμμα καθορισμού των οριογραμμών να δημοσιευθούν στην Εφημερίδα της Κυβερνήσεως

Τρίπολη, 7 Ιουλίου 2009

Ο Γενικός Γραμματέας Περιφέρειας.
ΝΙΚΟΣ Κ. ΑΓΓΕΛΟΠΟΥΛΟΣ

ΚΑΡΑΒΟΚΥΡΗΣ ΠΑΝΑΓΙΩΤΗΣ

ΣΟΛΟΜΟΣ

ΕΠΑΡΧΙΑΚΗ ΟΔΟΣ ΣΟΛΟΜΟΥ-ΧΙΛΙΟΜΟΔΙΟΥ (ΚΟΡΙΝΘΟΥ - ΑΡΓΟΥΣ ΠΑΛΑΙΑ)

ΧΙΛΙΟΜΟΔΙ

αποκατάσταση Φρεατίου εισόδου στον υφιστάμενο οχετό

υφιστάμενος οχετός της οδού

προς αποδέκτη (Ξηριάς)

τοίχος

1/Κ

2/Κ

1/Λ

Α

Β


Γ


Δ

Ε

ΕΘΝΙΚΟ ΤΥΠΟΓΡΑΦΕΙΟ

Για τεχνικούς λόγους στο σχεδιάγραμμα, έγινε σμίκρυνση, κατά ποσοστό 32%

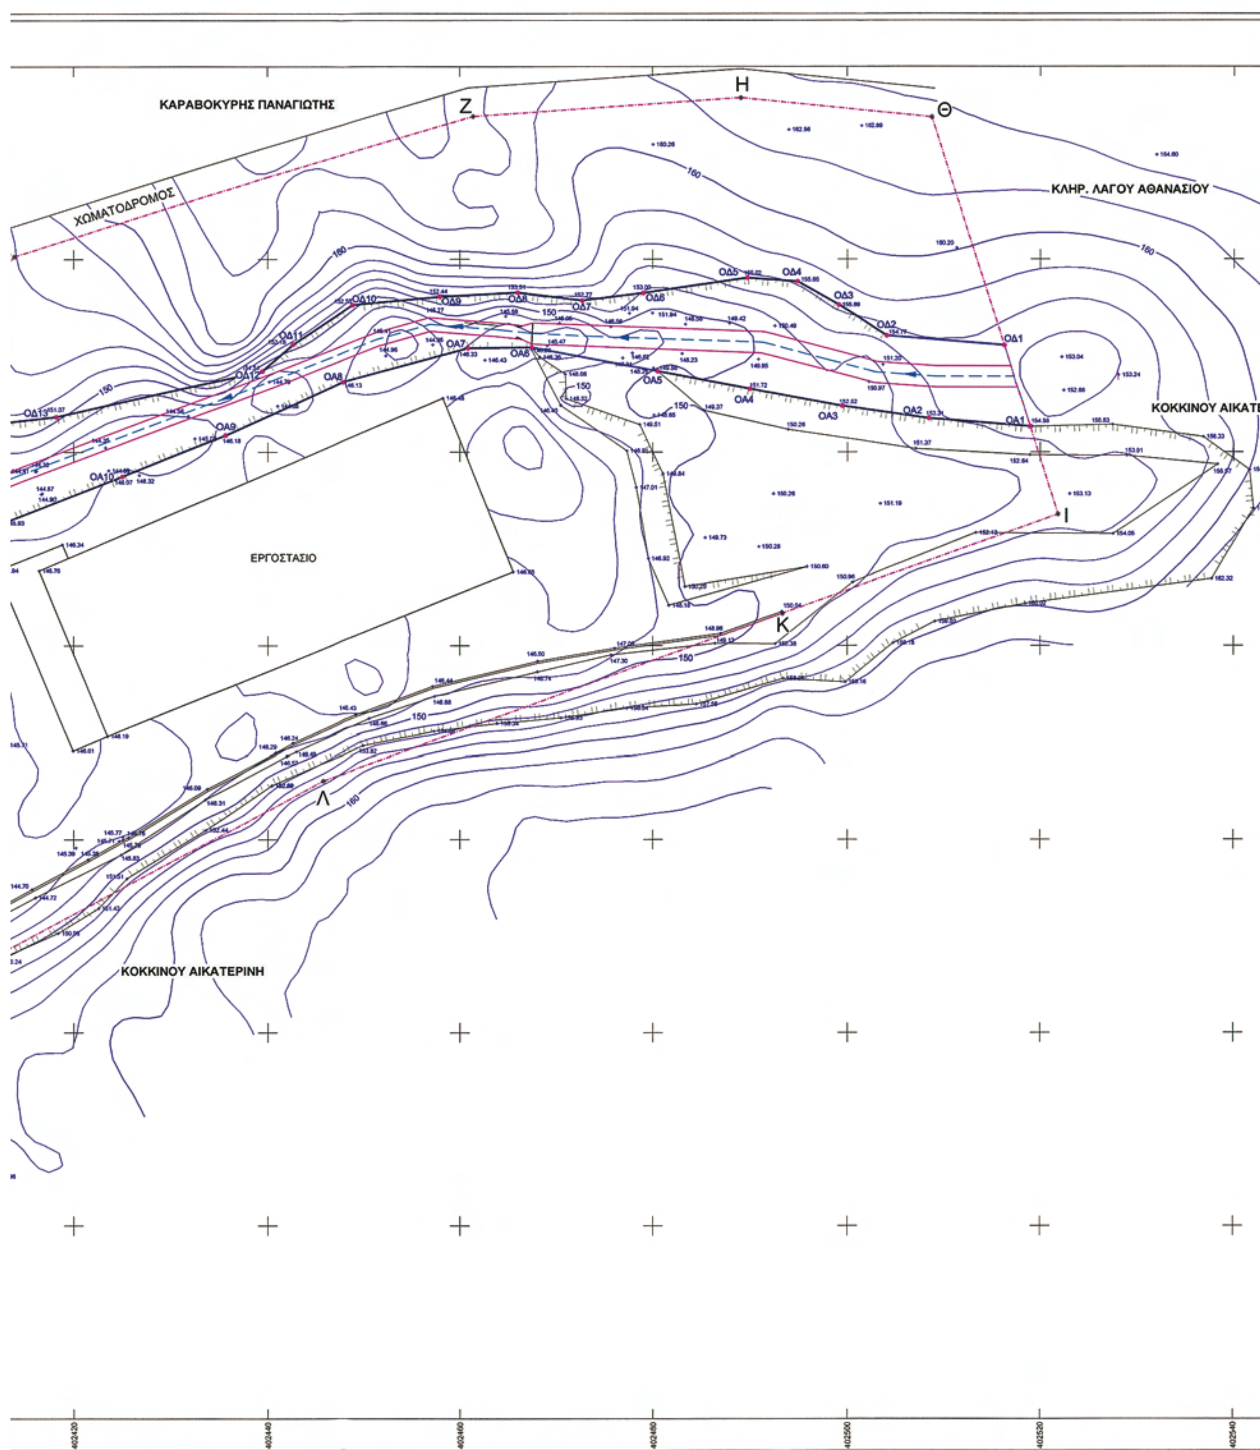
ΚΑΡΑΒΟΚΥΡΗΣ ΠΑΝΑΓΙΩΤΗΣ
ΧΩΜΑΤΟΔΡΟΜΟΣ
ΚΛΗΡ. ΛΑΓΟΥ ΑΘΑΝΑΣΙΟΥ
ΚΟΚΚΙΝΟΥ ΑΙΚΑΤ
ΕΡΓΟΣΤΑΣΙΟ
ΚΟΚΚΙΝΟΥ ΑΙΚΑΤΕΡΙΝΗ
Ζ
Η
Θ
Ι
Κ
Λ
ΟΔ1
ΟΔ2
ΟΔ3
ΟΔ4
ΟΔ5
ΟΔ6
ΟΔ7
ΟΔ8
ΟΔ9
ΟΔ10
ΟΔ11
ΟΔ12
ΟΔ13
ΟΑ1
ΟΑ2
ΟΑ3
ΟΑ4
ΟΑ5
ΟΑ6
ΟΑ7
ΟΑ8
ΟΑ9
ΟΑ10
150
160
402420
402440
402460
402480
402500
402520
402540

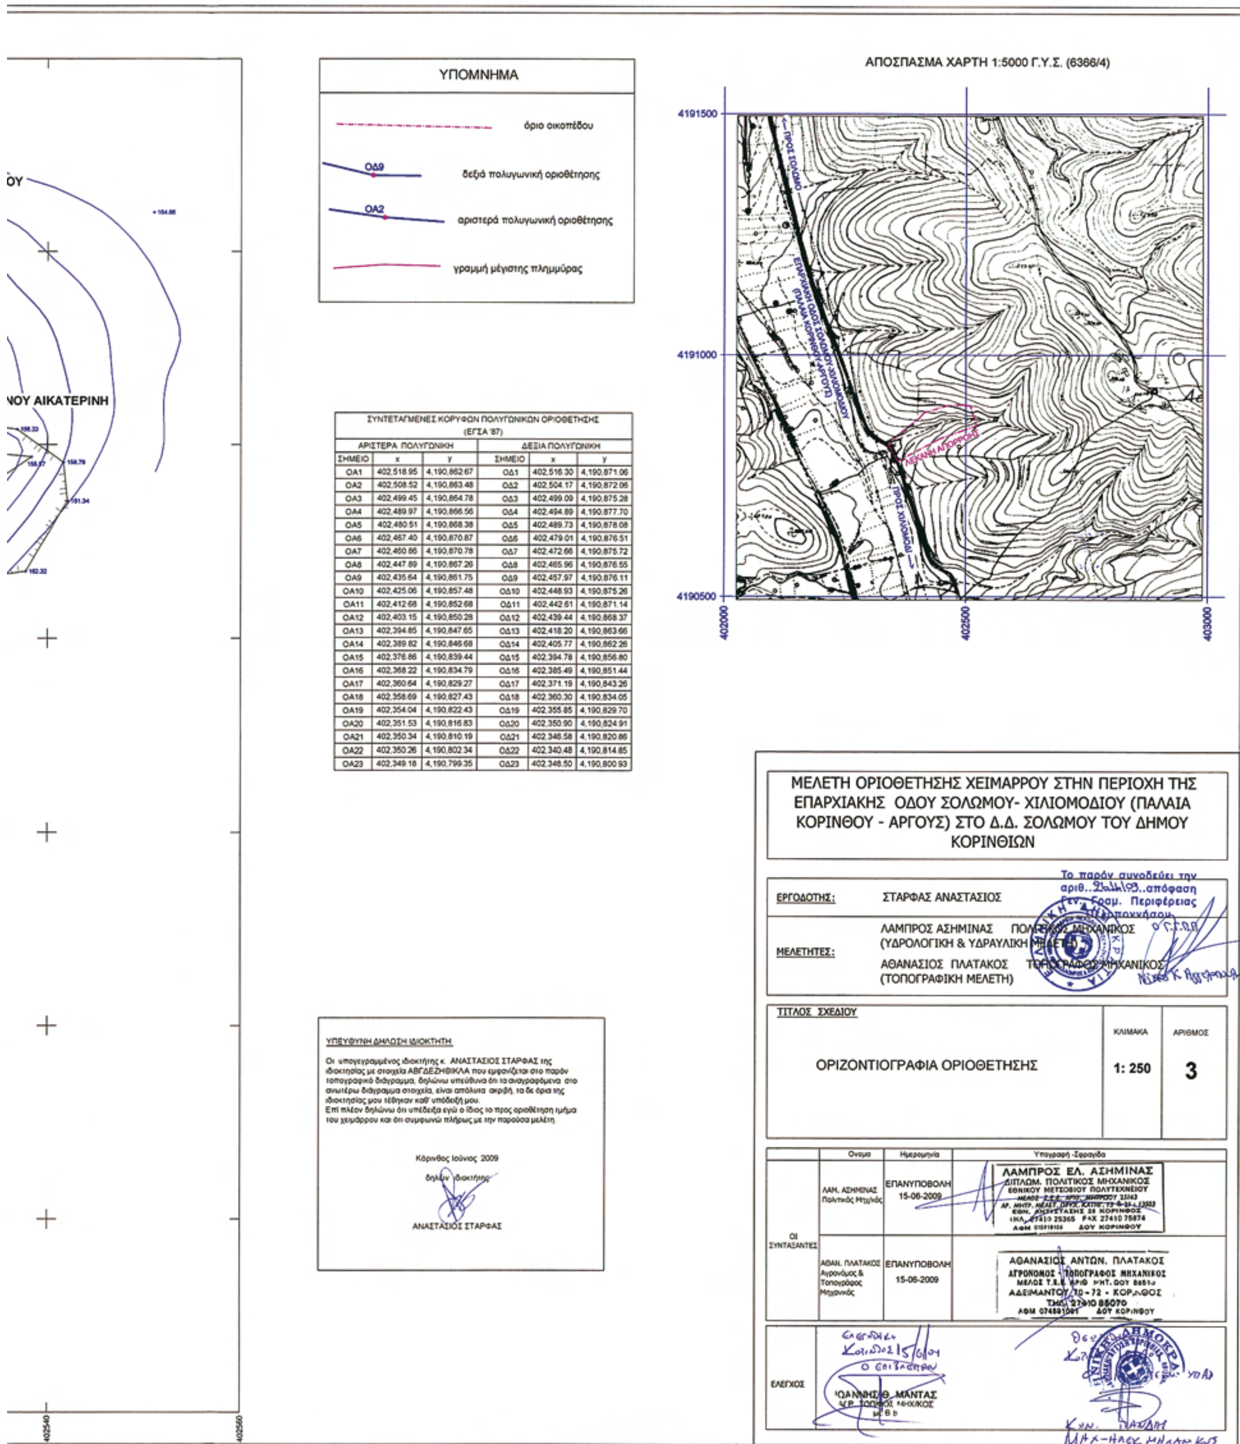

ΣΥΝΤΕΤΑΓΜΕΝΕΣ ΚΟΡΥΦΩΝ ΠΟΛΥΓΩΝΙΚΩΝ ΟΡΙΟΘΕΤΗΣΗΣ (ΕΓΣΑ '87)					
ΑΡΙΣΤΕΡΑ ΠΟΛΥΓΩΝΙΚΗ			ΔΕΞΙΑ ΠΟΛΥΓΩΝΙΚΗ		
ΣΗΜΕΙΟ	x	y	ΣΗΜΕΙΟ	x	y
ΟΑ1	402,518.95	4,190,862.67	ΟΔ1	402,516.30	4,190,871.06
ΟΑ2	402,508.52	4,190,863.48	ΟΔ2	402,504.17	4,190,872.06
ΟΑ3	402,499.45	4,190,864.78	ΟΔ3	402,499.09	4,190,875.28
ΟΑ4	402,489.97	4,190,866.56	ΟΔ4	402,494.89	4,190,877.70
ΟΑ5	402,480.51	4,190,868.38	ΟΔ5	402,489.73	4,190,878.08
ΟΑ6	402,467.40	4,190,870.87	ΟΔ6	402,479.01	4,190,876.51
ΟΑ7	402,460.86	4,190,870.78	ΟΔ7	402,472.66	4,190,875.72
ΟΑ8	402,447.89	4,190,867.26	ΟΔ8	402,465.96	4,190,876.55
ΟΑ9	402,435.64	4,190,861.75	ΟΔ9	402,457.97	4,190,876.11
ΟΑ10	402,425.06	4,190,857.48	ΟΔ10	402,448.93	4,190,875.26
ΟΑ11	402,412.68	4,190,852.68	ΟΔ11	402,442.61	4,190,871.14
ΟΑ12	402,403.15	4,190,850.28	ΟΔ12	402,439.44	4,190,868.37
ΟΑ13	402,394.85	4,190,847.65	ΟΔ13	402,418.20	4,190,863.66
ΟΑ14	402,389.82	4,190,846.68	ΟΔ14	402,405.77	4,190,862.26
ΟΑ15	402,376.86	4,190,839.44	ΟΔ15	402,394.78	4,190,856.80
ΟΑ16	402,368.22	4,190,834.79	ΟΔ16	402,385.49	4,190,851.44
ΟΑ17	402,360.64	4,190,829.27	ΟΔ17	402,371.19	4,190,843.26
ΟΑ18	402,358.69	4,190,827.43	ΟΔ18	402,360.30	4,190,834.05
ΟΑ19	402,354.04	4,190,822.43	ΟΔ19	402,355.85	4,190,829.70
ΟΑ20	402,351.53	4,190,816.83	ΟΔ20	402,350.90	4,190,824.91
ΟΑ21	402,350.34	4,190,810.19	ΟΔ21	402,346.58	4,190,820.86
ΟΑ22	402,350.26	4,190,802.34	ΟΔ22	402,340.48	4,190,814.85
ΟΑ23	402,349.18	4,190,799.35	ΟΔ23	402,348.50	4,190,800.93

ΥΠΕΥΘΥΝΗ ΔΗΛΩΣΗ ΙΔΙΟΚΤΗΤΗ

Οι υπογεγραμμένος ιδιοκτήτης κ. ΑΝΑΣΤΑΣΙΟΣ ΣΤΑΡΦΑΣ της ιδιοκτησίας με στοιχεία ΑΒΓΔΕΖΗΘΙΚΛΑ που εμφανίζεται στο παρόν τοπογραφικό διάγραμμα, δηλώνω υπεύθυνα ότι τα αναγραφόμενα στο ανωτέρω διάγραμμα στοιχεία, είναι απόλυτα ακριβή, τα δε όρια της ιδιοκτησίας μου τέθηκαν καθ' υπόδειξή μου.
Επί πλέον δηλώνω ότι υπέδειξα εγώ ο ίδιος το προς οριοθέτηση τμήμα του χειμάρρου και ότι συμφωνώ πλήρως με την παρούσα μελέτη.

Κόρινθος Ιούνιος 2009

δηλών ιδιοκτήτης

ΑΝΑΣΤΑΣΙΟΣ ΣΤΑΡΦΑΣ

Αριθμ. 2724 (3)

Κήρυξη ως αναδασωτέας έκτασης συνολικού εμβαδού 0,40508 στρ. στη θέση «Ντουσκώνας» περιφέρειας Δ.Δ. Αγ. Τριάδας, Δήμου Κορώνειας, του Νομού Βοιωτίας.

Ο ΓΕΝΙΚΟΣ ΓΡΑΜΜΑΤΕΑΣ
ΠΕΡΙΦΕΡΕΙΑΣ ΣΤΕΡΕΑΣ ΕΛΛΑΔΑΣ

Έχοντας υπόψη:

1. Τις διατάξεις των άρθρων 24 παρ. 1 και 117 παρ. 3 του Συντάγματος.

2. Τις διατάξεις του ν. 2503/1997 «Διοίκηση, οργάνωση, στελέχωση της Περιφέρειας, ρύθμιση θεμάτων για την τοπική αυτοδιοίκηση και άλλες διατάξεις» (ΦΕΚ 107 Α΄).

3. Τις διατάξεις του ν. 998/1979 «Περί προστασίας των δασών και των δασικών εν γένει εκτάσεων της χώρας» (ΦΕΚ 289 Α΄) όπως τροποποιήθηκαν με τον ν. 3208/2003 (ΦΕΚ 303 Α΄) και συγκεκριμένα:

α) του άρθρου 41 παρ. 1

β) του άρθρου 38 παρ. 1

4. Τις διαταγές του Υπουργείου Αγροτικής Ανάπτυξης και τροφίμων :

α) 160417/1180/8.7.1980.

β) 182447/3049/24.9.1980.

5. Την υπ' αριθμ. 2594/31.5.2007 (Φ.Ε.Κ./Β΄/957/14.6.2007) απόφαση του Γ.Γ.Π.Σ.Ε. που αναφέρεται στην παροχή εξουσιοδότησης του δικαιώματος υπογραφής «Με εντολή Γενικού Γραμματέα» στους προϊσταμένους των Δασικών Υπηρεσιών, όπως εξακολουθεί να ισχύει με την υπ' αριθμ. 11090/1073/11.2.2009 όμοια (Φ.Ε.Κ./Β΄/346/26.2.2009).

6. Την υπ' αριθμ. 2213/19.6.2009 πρόταση του Δασαρχείου Λιβαδειάς από την οποία προκύπτει ότι η έκταση που αναφέρεται στο θέμα είχε κατά το χρόνο καταστροφής της, που έγινε από παράνομη εκχέρσωση, κατά το Β΄ 15/μερο μηνός Απριλίου 2009, Δασικό χαρακτήρα κατά την έννοια του άρθρου 3 παρ. 2 του ν. 998/1979, όπως τροποποιήθηκε με το άρθρο 1 του ν. 3208/2003 καλυπτόμενη από αείφυλλα πλατύφυλλα σε ποσοστό 70-80 % και ως εκ τούτου επιβάλλεται η κήρυξή της ως αναδασωτέας.

7. Την υπ' αριθμ. 2072/2.7.2009 αναφορά και σύμφωνη γνώμη της Δ/νσης Δασών Ν. Βοιωτίας, αποφασίζουμε:

Κηρύσσουμε αναδασωτέα τη δημόσια δασική έκταση συνολικού εμβαδού 0,40508 στρ. στη θέση «Ντουσκώνας» περιφέρειας Δ.Δ. Αγ. Τριάδας, Δήμου Κορώνειας, του Νομού Βοιωτίας, με σκοπό αφ'ενός μεν τη διατήρηση του δασικού της χαρακτήρα, ώστε να αποκλειστεί η διάθεσή της για άλλο προορισμό αφ'ετέρου δε την επαναδημιουργία της δασικής βλάστησης με φυσική ή τεχνητή αναγέννηση.

Προσδιορίζεται από τα στοιχεία: Τμήμα 1: 1-2-3-...-11-12-13-1 και Τμήμα 2:14-15-16-17-14 όπως φαίνεται στο συνημμένο διάγραμμα το οποίο αποτελεί αναπόσπαστο μέρος της αποφάσεως αυτής και έχει όρια :

Τμήμα 1 (Ε: 0,33831 στρ.)

Ανατολικά: Με δημόσια έκταση δασικού χαρακτήρα.

Δυτικά: Με δημόσια έκταση δασικού χαρακτήρα.

Βόρεια: Με δασικό δρόμο.

Νότια: Με έκταση μη δασικού χαρακτήρα.

Τμήμα 2 (Ε: 0,06677 στρ.)

Ανατολικά: Με έκταση μη δασικού χαρακτήρα.

Δυτικά: Με δημόσια έκταση δασικού χαρακτήρα.

Βόρεια: Με δημόσια έκταση δασικού χαρακτήρα.

Νότια: Με έκταση μη δασικού χαρακτήρα.

Η απόφαση αυτή ισχύει από της κοινοποιήσεώς της αρμοδίως και προ της δημοσιεύσεώς της στην εφημερίδα της Κυβερνήσεως (άρθρο 37 ν. 3200/1955).

Επιτρέπεται υποβολή κατ' αυτής αίτησης ακύρωσης στο Σ.τ.Ε. μέσα σε προθεσμία εξήντα (60) ημερών, που αρχίζει από την επομένη της δημοσίευσής της (άρθρο 46 π.δ. 18/1989).

Από τις διατάξεις της απόφασης αυτής δεν προκαλείται δαπάνη σε βάρος του Κρατικού Προϋπολογισμού.

Η απόφαση αυτή να δημοσιευθεί στην Εφημερίδα της Κυβερνήσεως.

Λαμία, 10 Ιουλίου 2009

Με εντολή Γενικού Γραμματέα Περιφέρειας
Ο Διευθυντής Δασών Περιφέρειας
ΑΝΔΡΕΑΣ ΠΑΠΑΝΔΡΕΟΥ

ΤΟΠΟΓΡΑΦΙΚΟ ΔΙΑΓΡΑΜΜΑ

Αναδασωτέας Δημόσιας έκτασης δασικού χαρακτήρα δύο τμημάτων 1&2 συνολικού εμβαδού 0,405.08 στρεμ. που βρίσκεται στη θέση "Ντουσκώνας" δ.δ. Αγ. Τριάδας περιφερείας Δήμου Κορώνειας Ν. Βοιωτίας που καταλήφθηκε παράνομα κατόπιν εκχερσώσεως από τον Τσίγκα Γεώργιο του Κων/νου κάτοικο Αγ. Τριάδας.

ΚΛΙΜΑΚΑ 1:1000

Κορώνεια

δασικός δρόμος

Αγ. Τριάδα, Αγ. Άννα

δημόσια έκταση δασικού χαρακτήρα

Τμήμα 1

δημόσια έκταση δασικού χαρακτήρα

έκταση μη δασικού χαρακτήρα

δημόσια έκταση δασικού χαρακτήρα

Τμήμα 2

δημόσια έκταση δασικού χαρακτήρα

έκταση μη δασικού χαρακτήρα

Συντεταγμένες με το σύστημα αναφοράς ΕΓΣΑ '87.

Σημείο	Χ	Ψ
Τμήμα 1		
1.	Χ=404717.49	Υ=4244035.88
2.	Χ=404720.06	Υ=4244032.14
3.	Χ=404707.10	Υ=4244016.30
4.	Χ=404701.45	Υ=4243998.13
5.	Χ=404700.99	Υ=4243985.46
6.	Χ=404706.75	Υ=4243980.31
7.	Χ=404712.27	Υ=4243977.77
8.	Χ=404710.16	Υ=4243971.19
9.	Χ=404700.63	Υ=4243977.61
10.	Χ=404700.28	Υ=4243981.72
11.	Χ=404691.83	Υ=4243983.00
12.	Χ=404695.21	Υ=4243989.26
13.	Χ=404703.73	Υ=4244018.67
Τμήμα 2		
14.	Χ=404687.24	Υ=4243974.81
15.	Χ=404689.17	Υ=4243971.00
16.	Χ=404679.12	Υ=4243958.93
17.	Χ=404675.65	Υ=4243961.00

ΕΘΝΙΚΟ ΤΥΠΟΓΡΑΦΕΙΟ
Για τεχνικούς λόγους στο σχεδιάγραμμα, έγινε σμίκρυνση, κατά ποσοστό 85%

Αγ. Τριάς

Κορώνεια

ΑΠΟΣΠΑΣΜΑ ΧΑΡΤΗ ΠΕΡΙΟΧΗΣ ΛΙΒΑΔΕΙΑΣ
ΚΛΙΜΑΚΑ 1:50000

ΥΠΟΜΝΗΜΑ
* έκταση που καταλήφθηκε εμβαδόν 0,405.08 στρ.
Δασική θέση "Ντουσκώνας"
δ.δ. Αγ. Τριάδας Δήμου Κορώνειας

Ανήκει στην αριθμ. 2724/2009 απόφασή μας.

ΘΕΩΡΗΘΗΚΕ
Λαμία 10-07-2009
Με εντολή Γ. Γ. Περ/ρειας Στ.Ελλάδας
Ο Δ/ντής Δασών
Ανδρέας Παπανδρέου

ΕΛΕΓΧΘΗΚΕ
ΛΙΒΑΔΕΙΑ 16-6-2009
Ο ΔΑΣΑΡΧΗΣ

ΚΟΥΤΣΟΒΑΣΙΛΗΣ ΚΩΝ/ΝΟΣ
ΔΑΣΟΛΟΓΟΣ

ΛΙΒΑΔΕΙΑ 16-6-2009
Η ΣΥΝΤΑΚΤΡΙΑ

ΣΤΑΜΟΥ ΤΡΙΑΝΤΑΦΥΛΛΙΑ
ΔΑΣΟΠΟΝΟΣ



ΑΠΟ ΤΟ ΕΘΝΙΚΟ ΤΥΠΟΓΡΑΦΕΙΟ
ΚΑΠΟΔΙΣΤΡΙΟΥ 34 * ΑΘΗΝΑ 104 32 * ΤΗΛ. 210 52 79 000 * FAX 210 52 21 004
ΗΛΕΚΤΡΟΝΙΚΗ ΔΙΕΥΘΥΝΣΗ: http://www.et.gr – e-mail: webmaster.et@et.gr